



現状図

鹿児島空港国際線ターミナルビル前道路改良工事

平面図 S=1:250

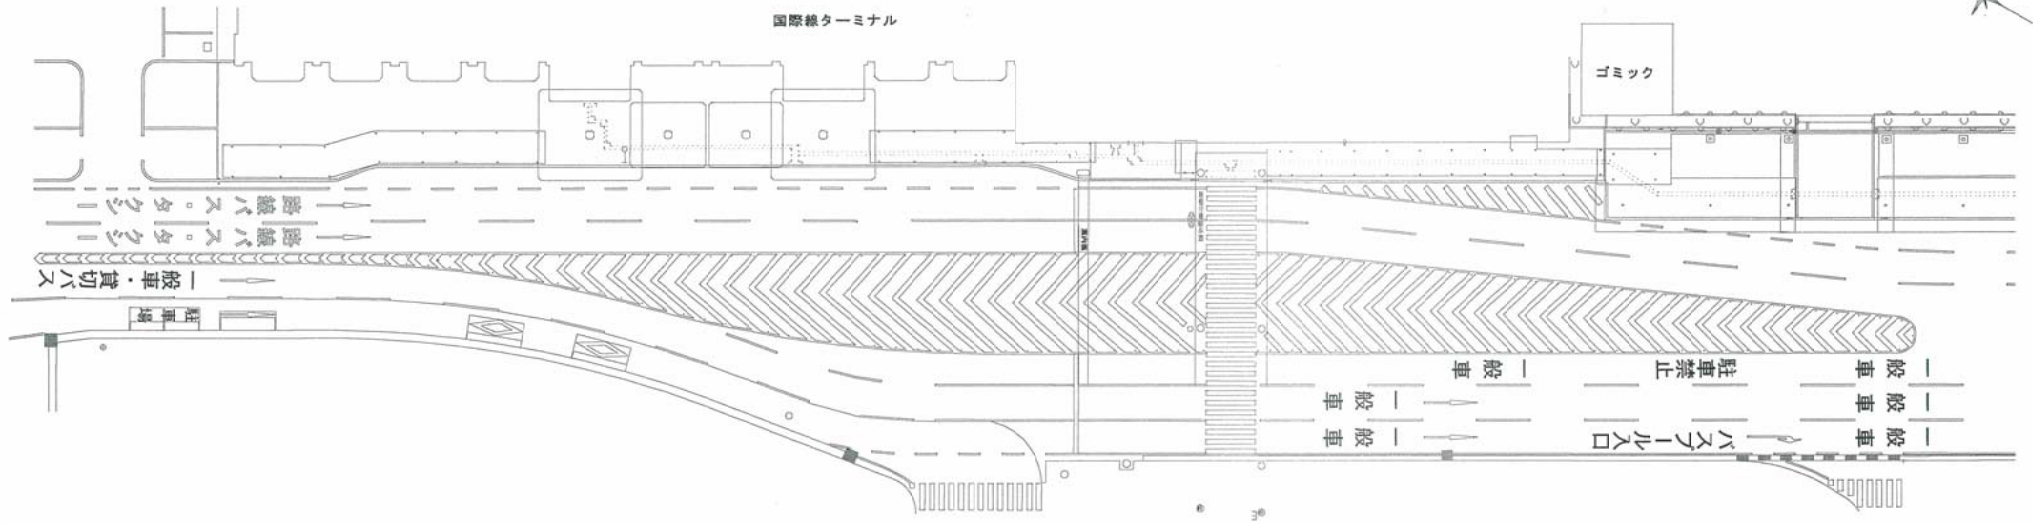

改修後（道路切替後の運用）

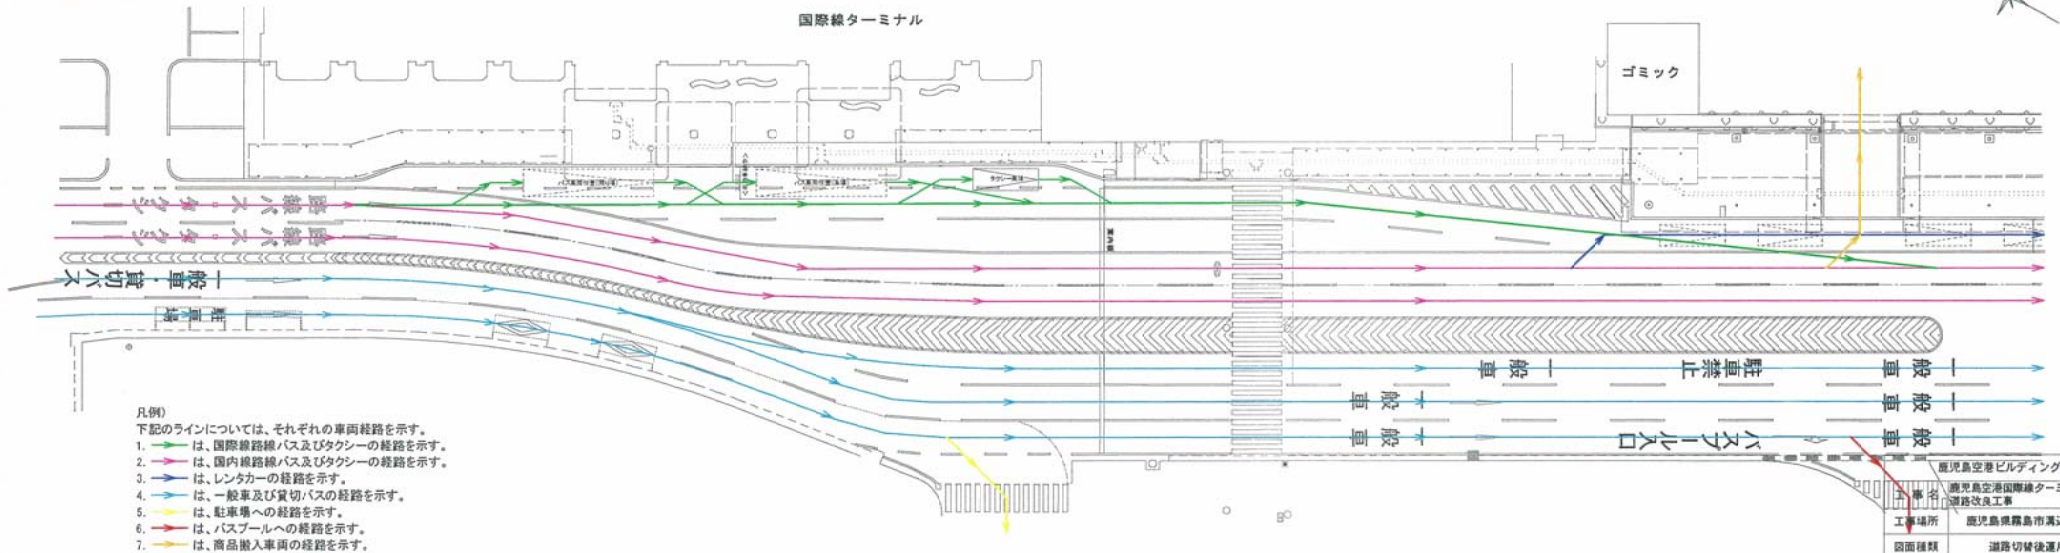

- 凡例
- 下記のラインについては、それぞれの車両経路を示す。
1. 国際線路線バス及びタクシーの経路を示す。
 2. 国内線路線バス及びタクシーの経路を示す。
 3. レンタカーの経路を示す。
 4. 一般車及び貸切バスの経路を示す。
 5. 駐車場への経路を示す。
 6. バス乗り場への経路を示す。
 7. 商品搬入車両の経路を示す。

鹿児島空港ビルディング（株）			
事業名	鹿児島空港国際線ターミナルビル前道路改良工事		
工事場所	鹿児島県霧島市溝辺町麓1355-4		
図面種類	道路切替後運用状況図		
縮尺	S=1:250		
図面番号	全	第	号
精査	設計	製図	校写