



鹿児島空港国内線 2階出発ロビー天井耐震改修他工事 工事範囲図

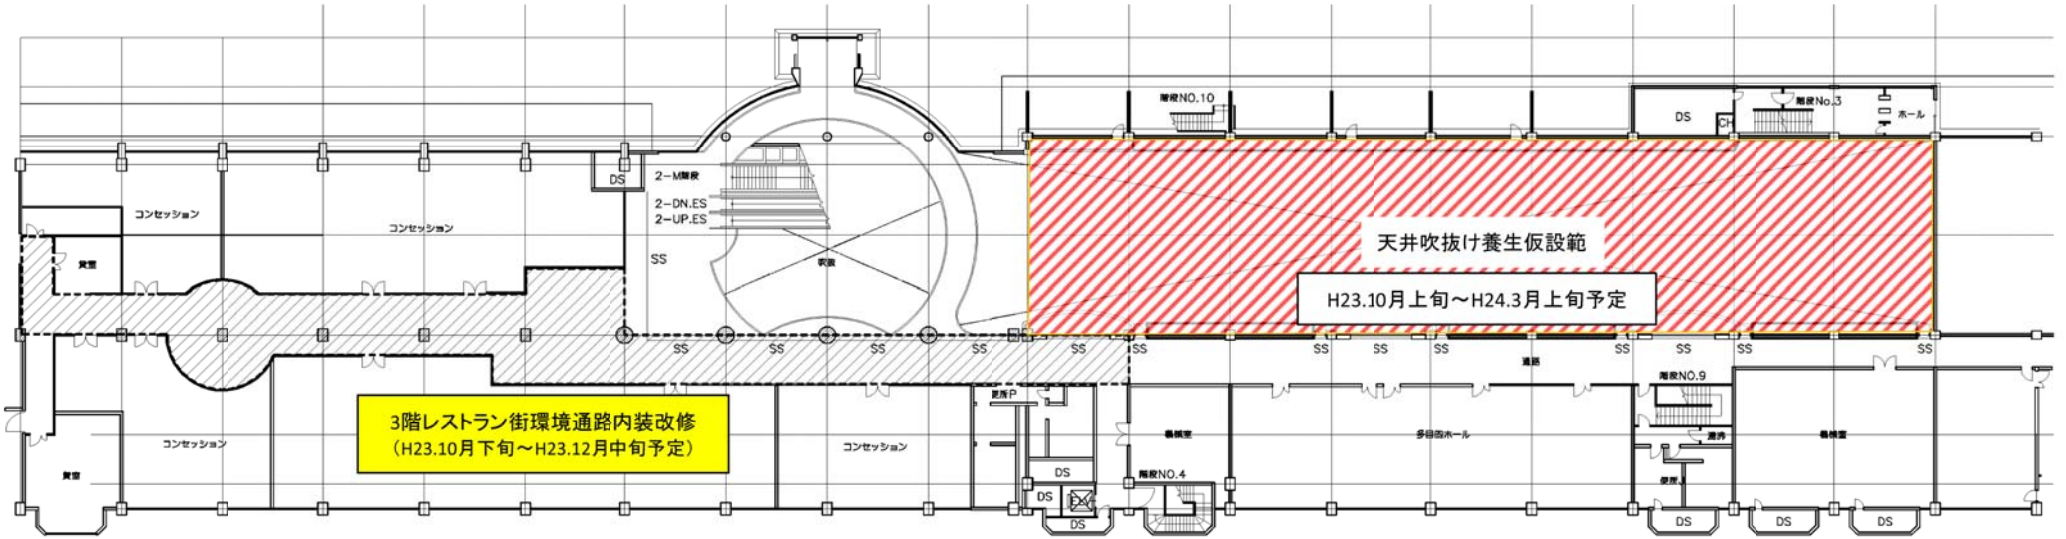

国内線ビル3階平面図

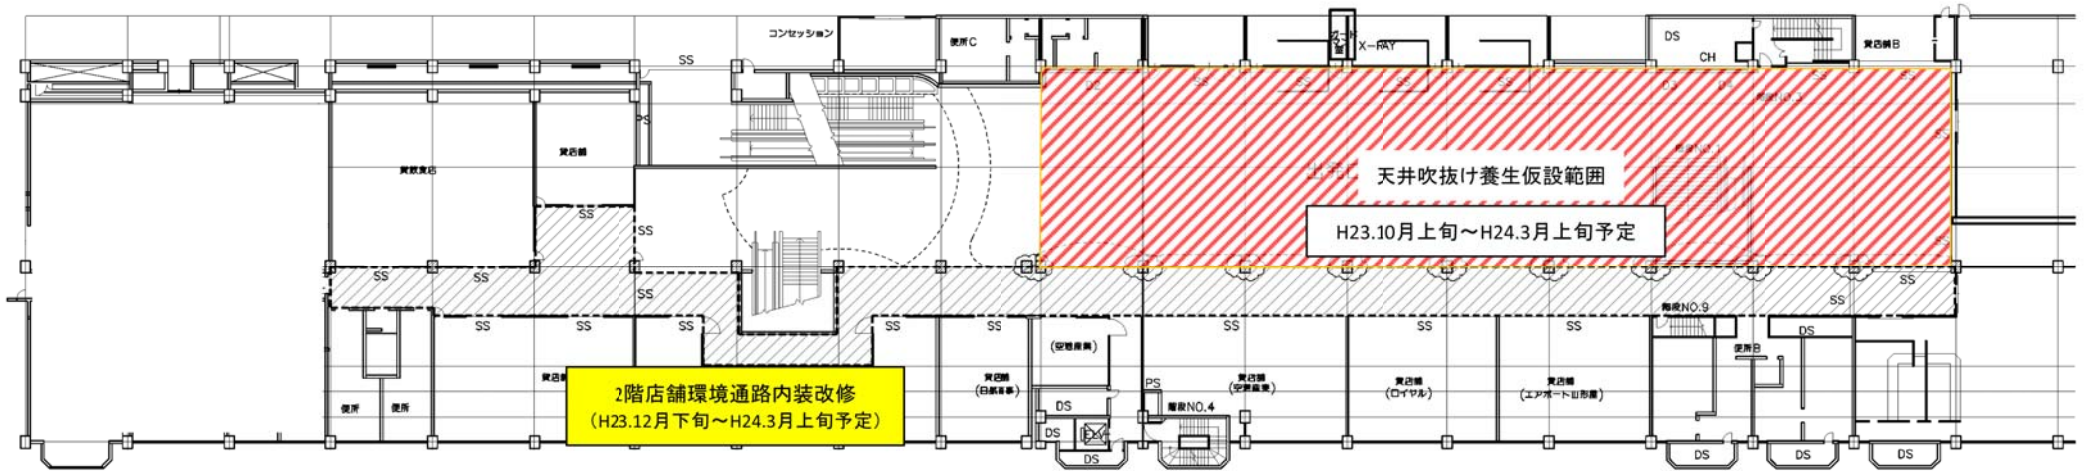

国内線ビル2階平面図